
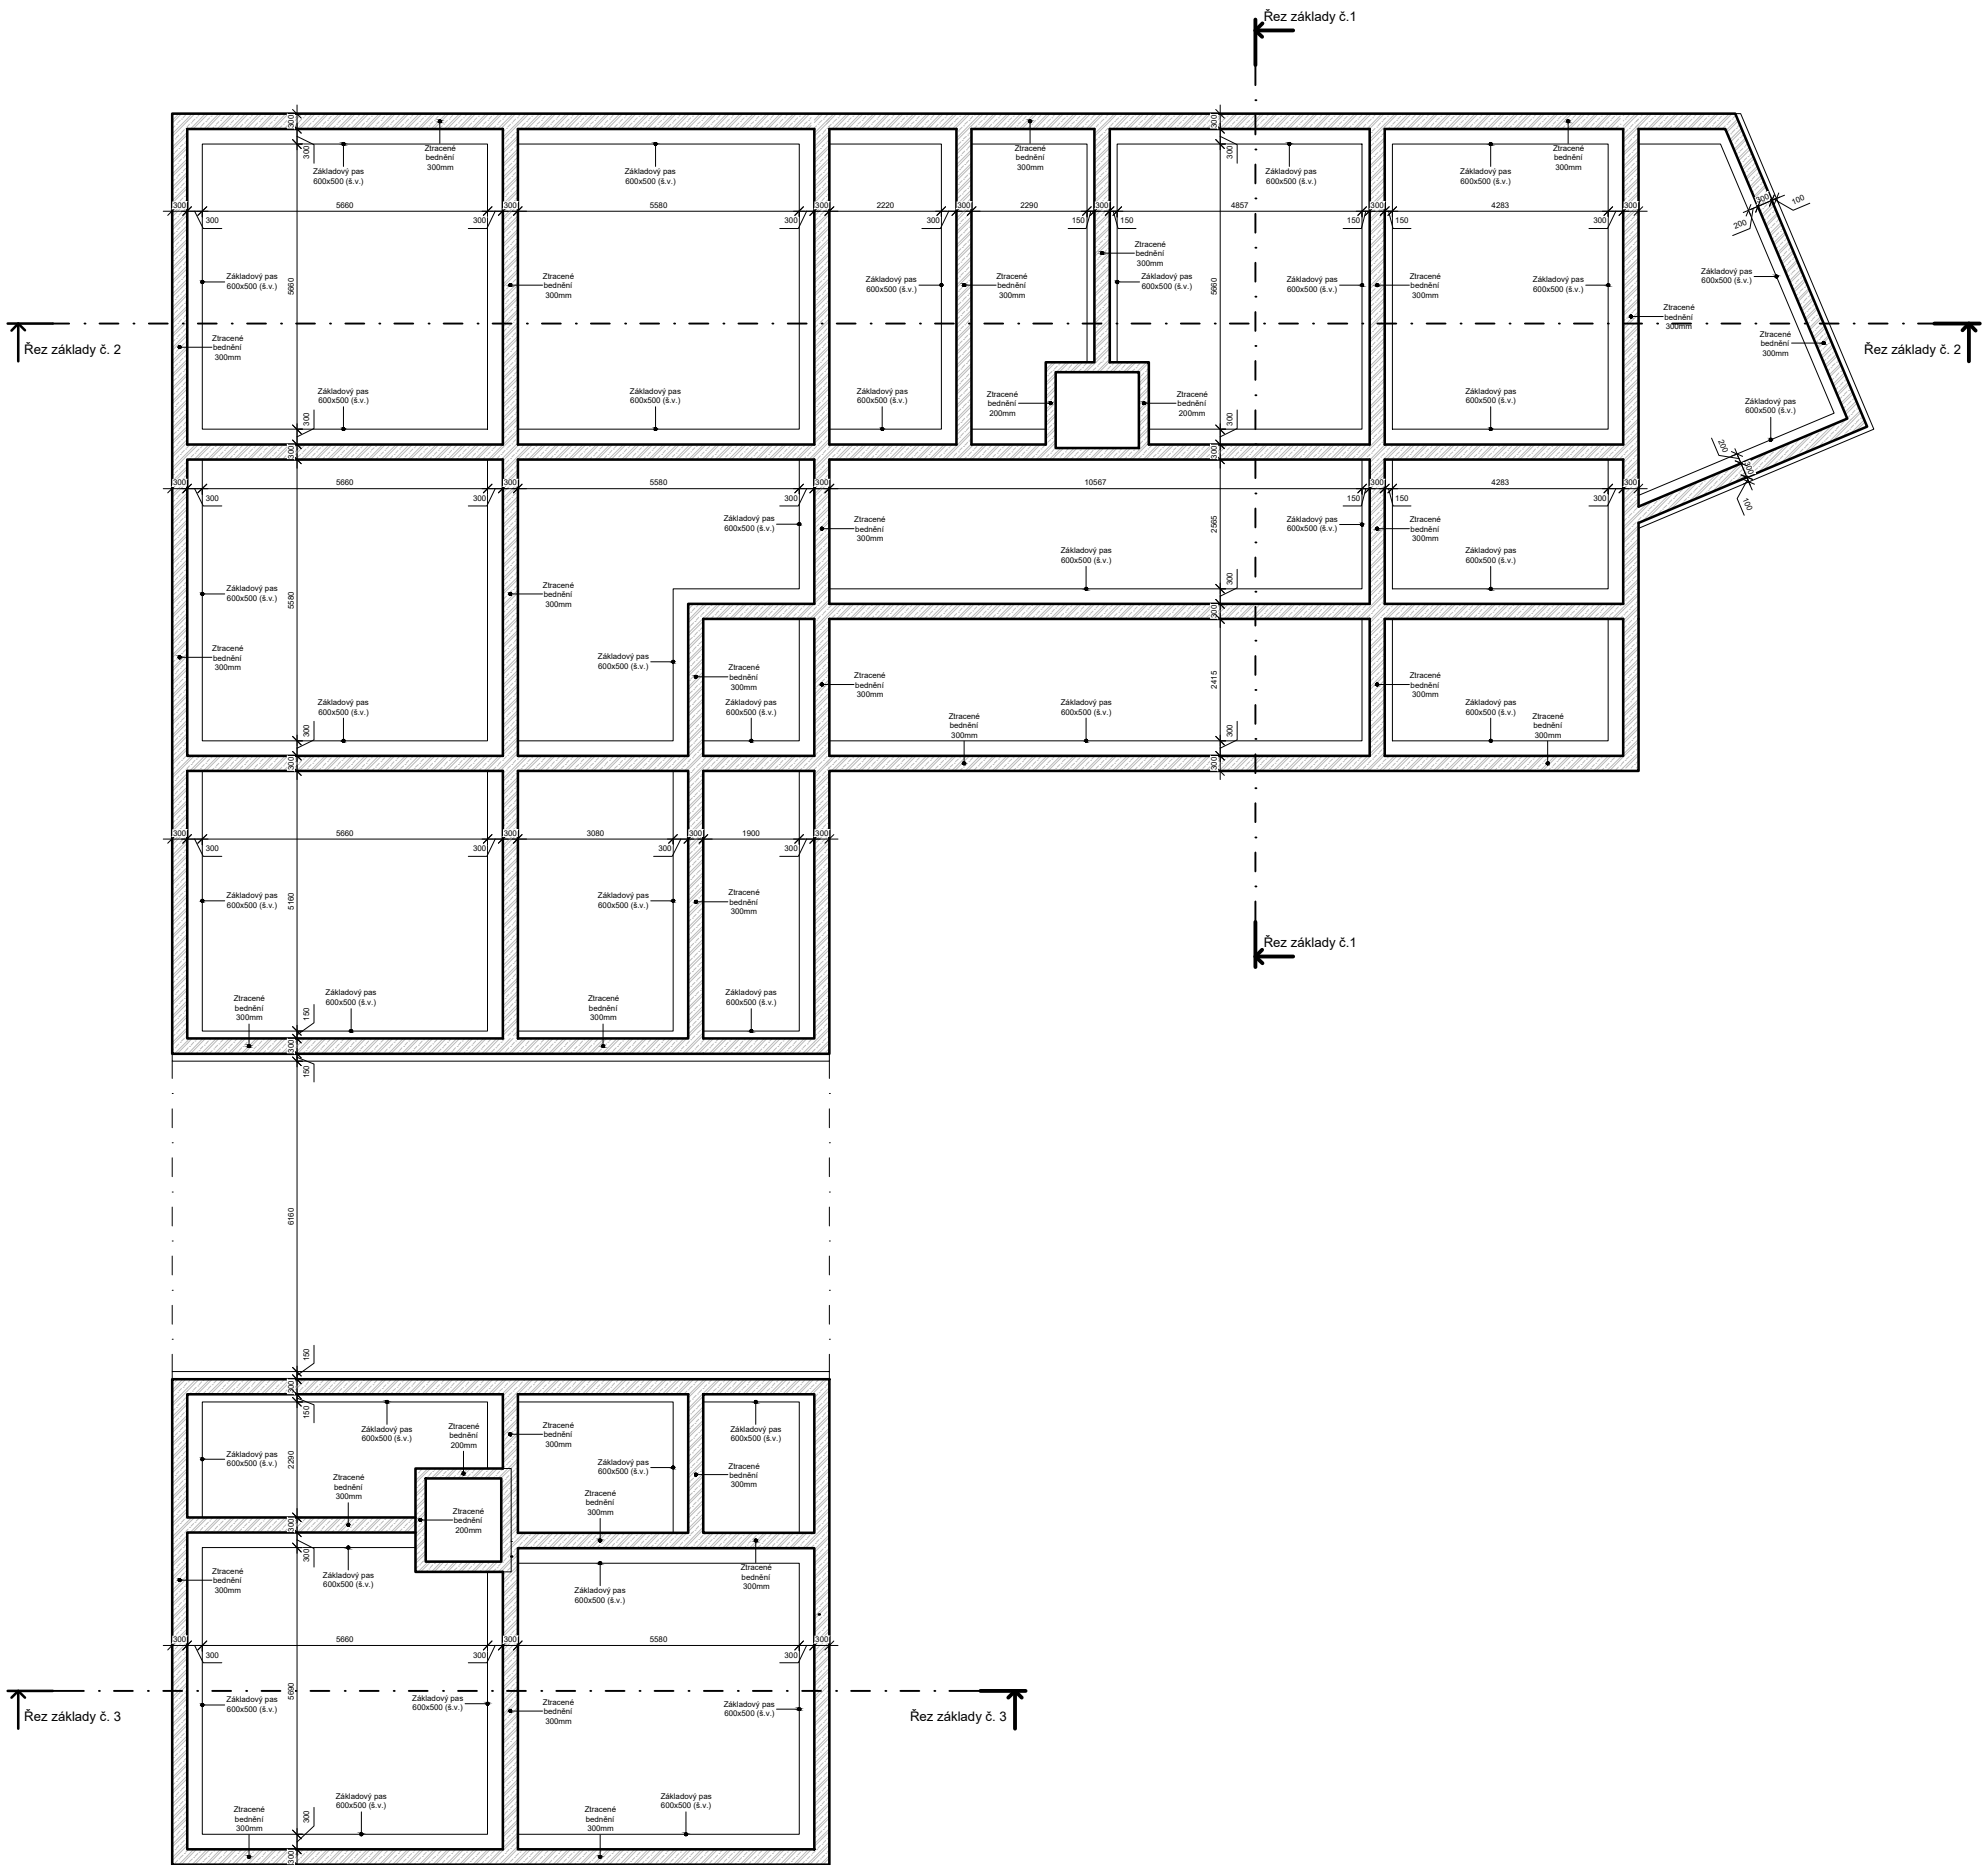
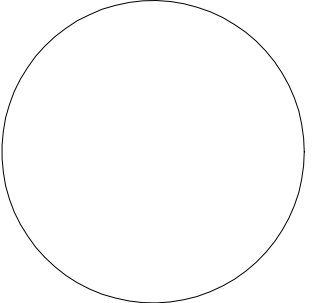


Pozn. Nedílnou součástí výkresové dokumentace je textová část a navazující části projektové dokumentace ostatních profesí.

 Autorizační razítko	Projekt: Multifunkční objekt "A"		k.ú. Herink	
	Adresa projektu: Obec Herink		Investor: AR.MA spol. s.r.o.; IČ: 270 77 225	
	Zodp. projektant části PD Ing. Santo Criserá _ ČKAIT - 3000065		Datum 01/2023	Část PD DSP
	Výkres: Výkres základů		Měřítko 1 : 150	Č. výkresu D.1.1. 01

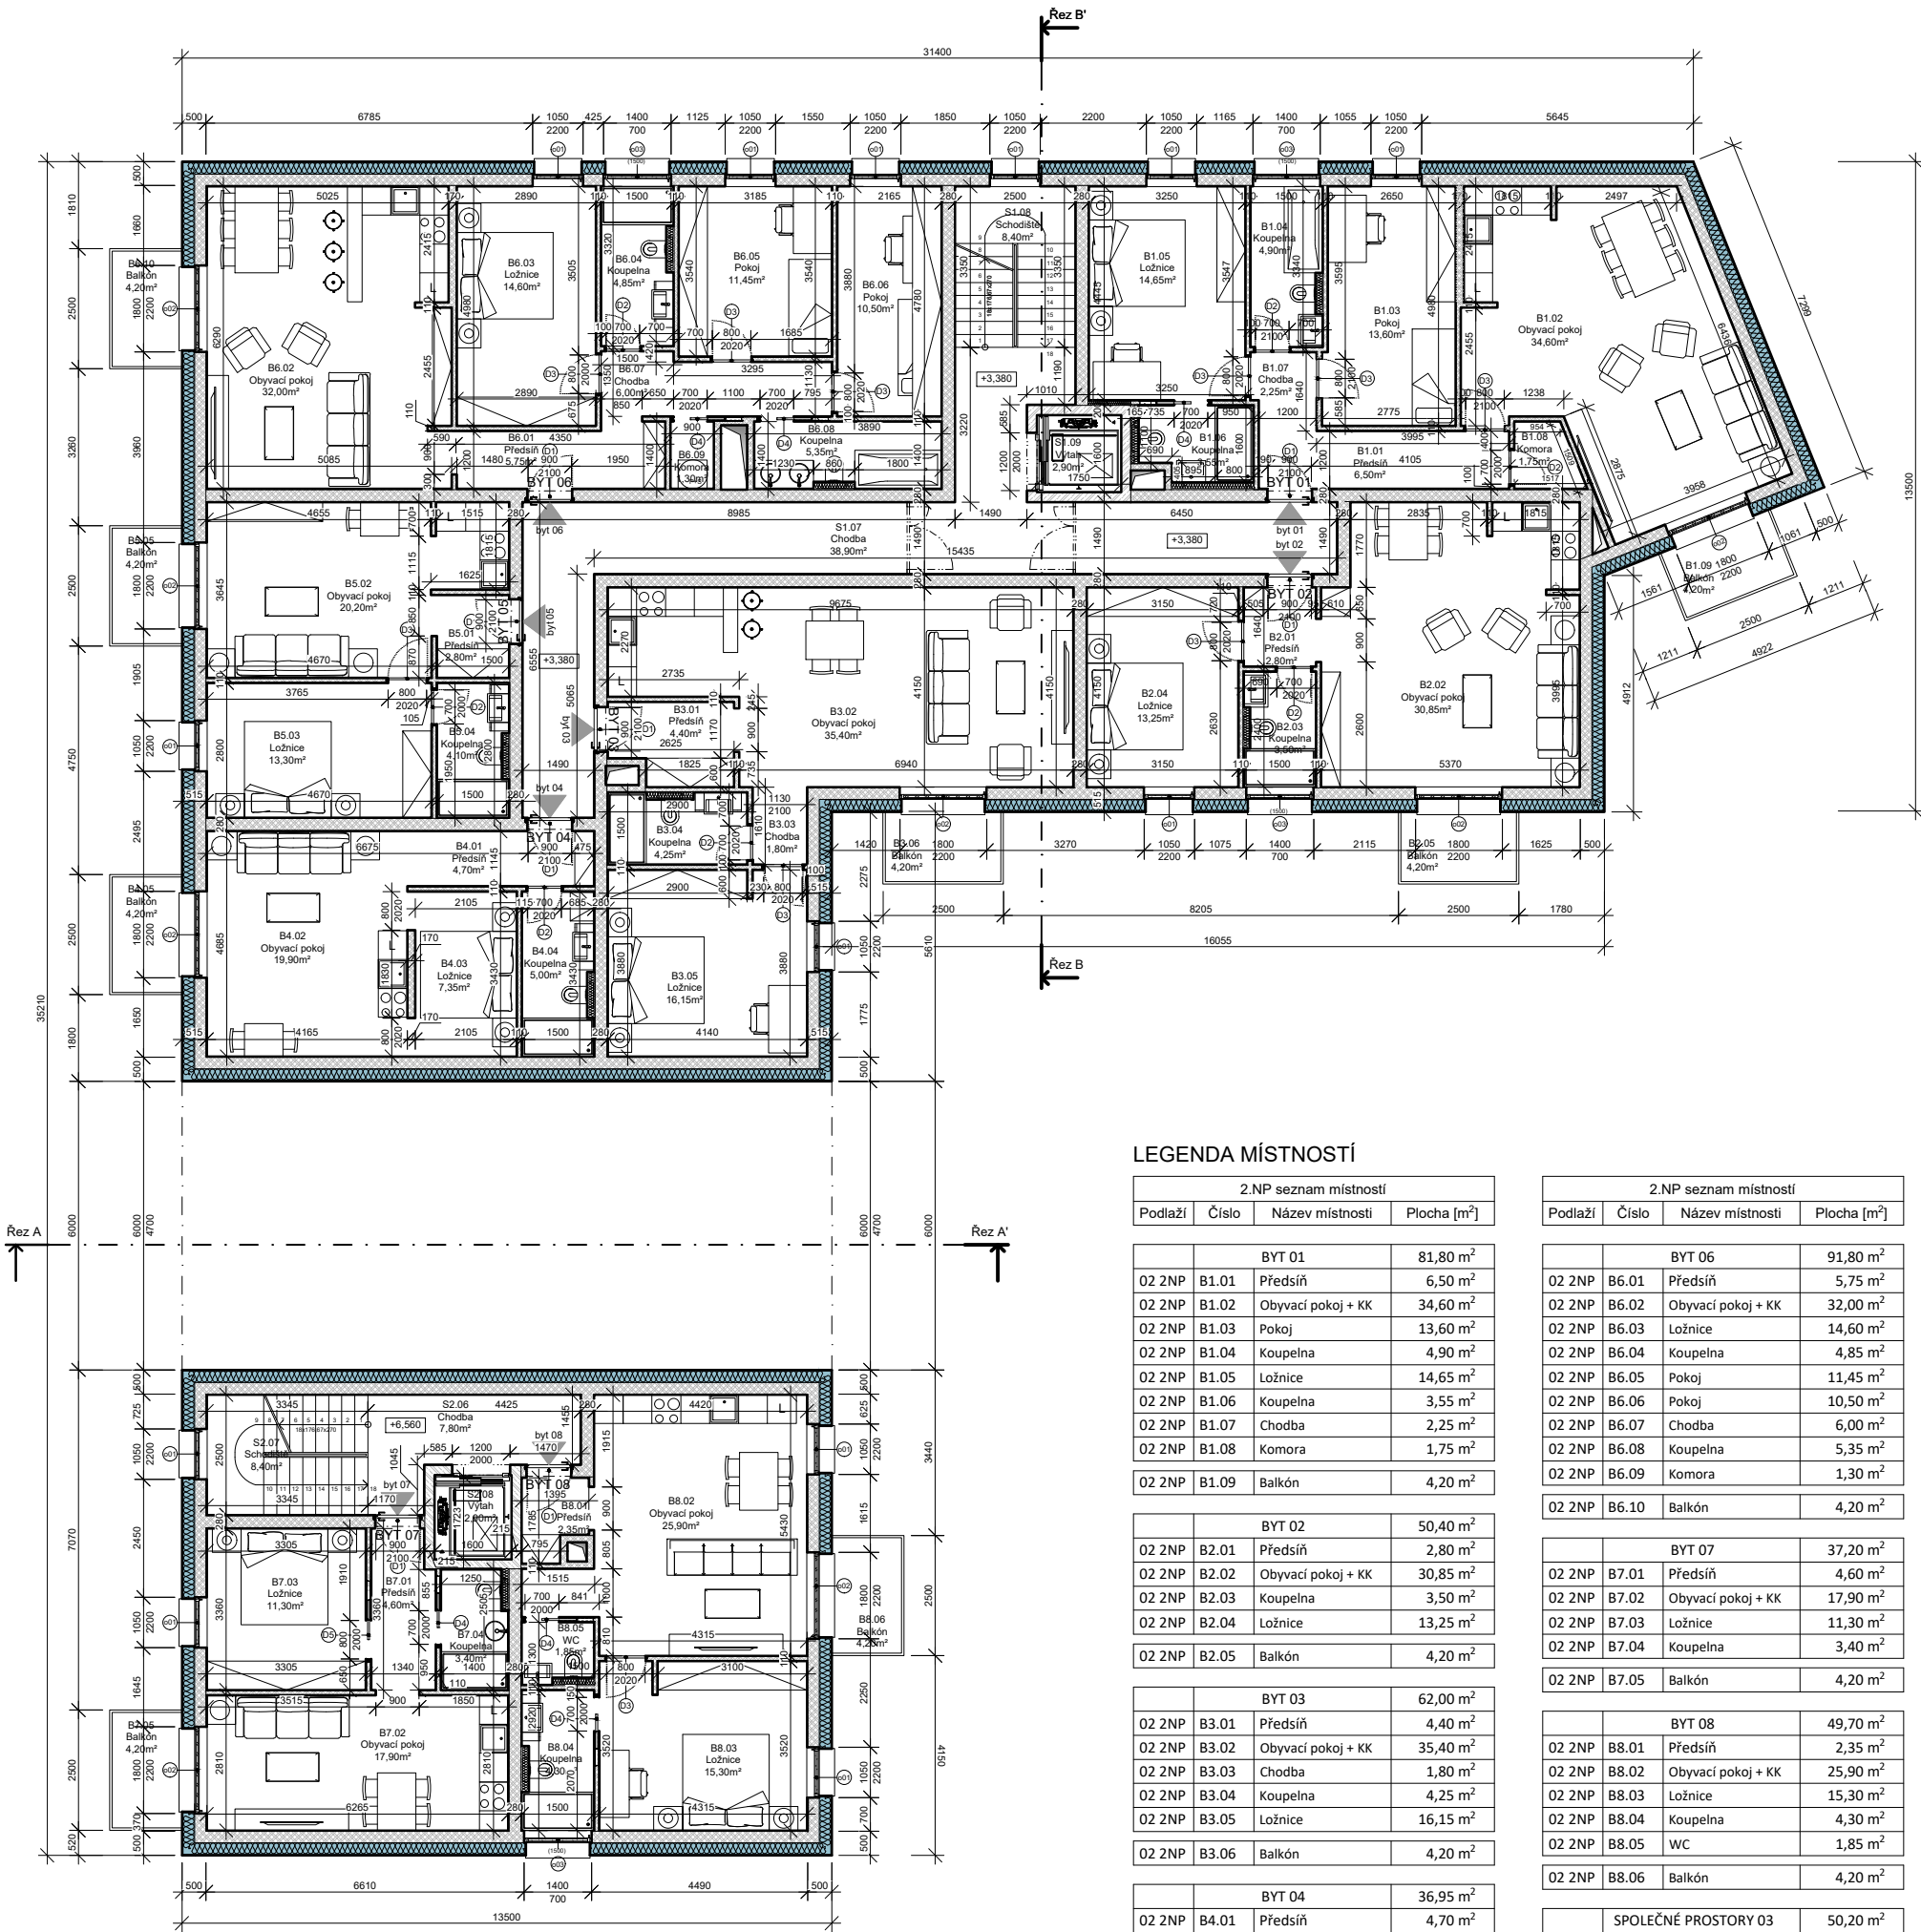


LEGENDA MÍSTNOSTÍ

2.NP seznam místností			
Podlaží	Číslo	Název místnosti	Plocha [m²]
02 2NP	BYT 01		81,80 m²
	B1.01	Předsíň	6,50 m²
	B1.02	Obyvací pokoj + KK	34,60 m²
	B1.03	Pokoj	13,60 m²
	B1.04	Koupelna	4,90 m²
	B1.05	Ložnice	14,65 m²
	B1.06	Koupelna	3,55 m²
	B1.07	Chodba	2,25 m²
	B1.08	Komora	1,75 m²
	B1.09	Balkón	4,20 m²
02 2NP	BYT 02		50,40 m²
	B2.01	Předsíň	2,80 m²
	B2.02	Obyvací pokoj + KK	30,85 m²
	B2.03	Koupelna	3,50 m²
	B2.04	Ložnice	13,25 m²
	B2.05	Balkón	4,20 m²
02 2NP	BYT 03		62,00 m²
	B3.01	Předsíň	4,40 m²
	B3.02	Obyvací pokoj + KK	35,40 m²
	B3.03	Chodba	1,80 m²
	B3.04	Koupelna	4,25 m²
	B3.05	Ložnice	16,15 m²
02 2NP	BYT 04		36,95 m²
	B4.01	Předsíň	4,70 m²
02 2NP	BYT 05		40,40 m²
	B5.01	Předsíň	2,80 m²
	B5.02	Obyvací pokoj + KK	20,20 m²
	B5.03	Ložnice	13,30 m²
	B5.04	Koupelna	4,10 m²
02 2NP	B5.05	Balkón	4,20 m²

2.NP seznam místností			
Podlaží	Číslo	Název místnosti	Plocha [m²]
02 2NP	BYT 06		91,80 m²
	B6.01	Předsíň	5,75 m²
	B6.02	Obyvací pokoj + KK	32,00 m²
	B6.03	Ložnice	14,60 m²
	B6.04	Koupelna	4,85 m²
	B6.05	Pokoj	11,45 m²
	B6.06	Pokoj	10,50 m²
	B6.07	Chodba	6,00 m²
	B6.08	Koupelna	5,35 m²
	B6.09	Komora	1,30 m²
02 2NP	B6.10	Balkón	4,20 m²
02 2NP	BYT 07		37,20 m²
	B7.01	Předsíň	4,60 m²
	B7.02	Obyvací pokoj + KK	17,90 m²
	B7.03	Ložnice	11,30 m²
	B7.04	Koupelna	3,40 m²
	B7.05	Balkón	4,20 m²
02 2NP	BYT 08		49,70 m²
	B8.01	Předsíň	2,35 m²
	B8.02	Obyvací pokoj + KK	25,90 m²
	B8.03	Ložnice	15,30 m²
	B8.04	Koupelna	4,30 m²
	B8.05	WC	1,85 m²
02 2NP	B8.06	Balkón	4,20 m²
02 2NP	SPOLEČNÉ PROSTORY 03		50,20 m²
	S1.07	Chodba	38,90 m²
	S1.08	Schodiště	8,40 m²
	S1.09	Výtah	2,90 m²
02 2NP	SPOLEČNÉ PROSTORY 04		19,05 m²
	S2.06	Chodba	7,80 m²
	S2.07	Schodiště	8,35 m²
	S2.08	Výtah	2,90 m²

Pozn. Nedílnou součástí výkresové dokumentace je textová část a navazující části projektové dokumentace ostatních profesí.


	Projekt: Multifunkční objekt "A"		k.ú. Herink	
	Adresa projektu: Obec Herink		Investor: AR.MA spol. s.r.o.; IČ: 270 77 225	
	Zodp. projektant části PD Ing. Santo Criserá _ ČKAIT - 3000065		Datum 02/2025	Část PD DSP
	Výkres: Půdorys 2.NP		Měřítko 1 : 150	Formát A3
				Č. výkresu D.1.1. 03

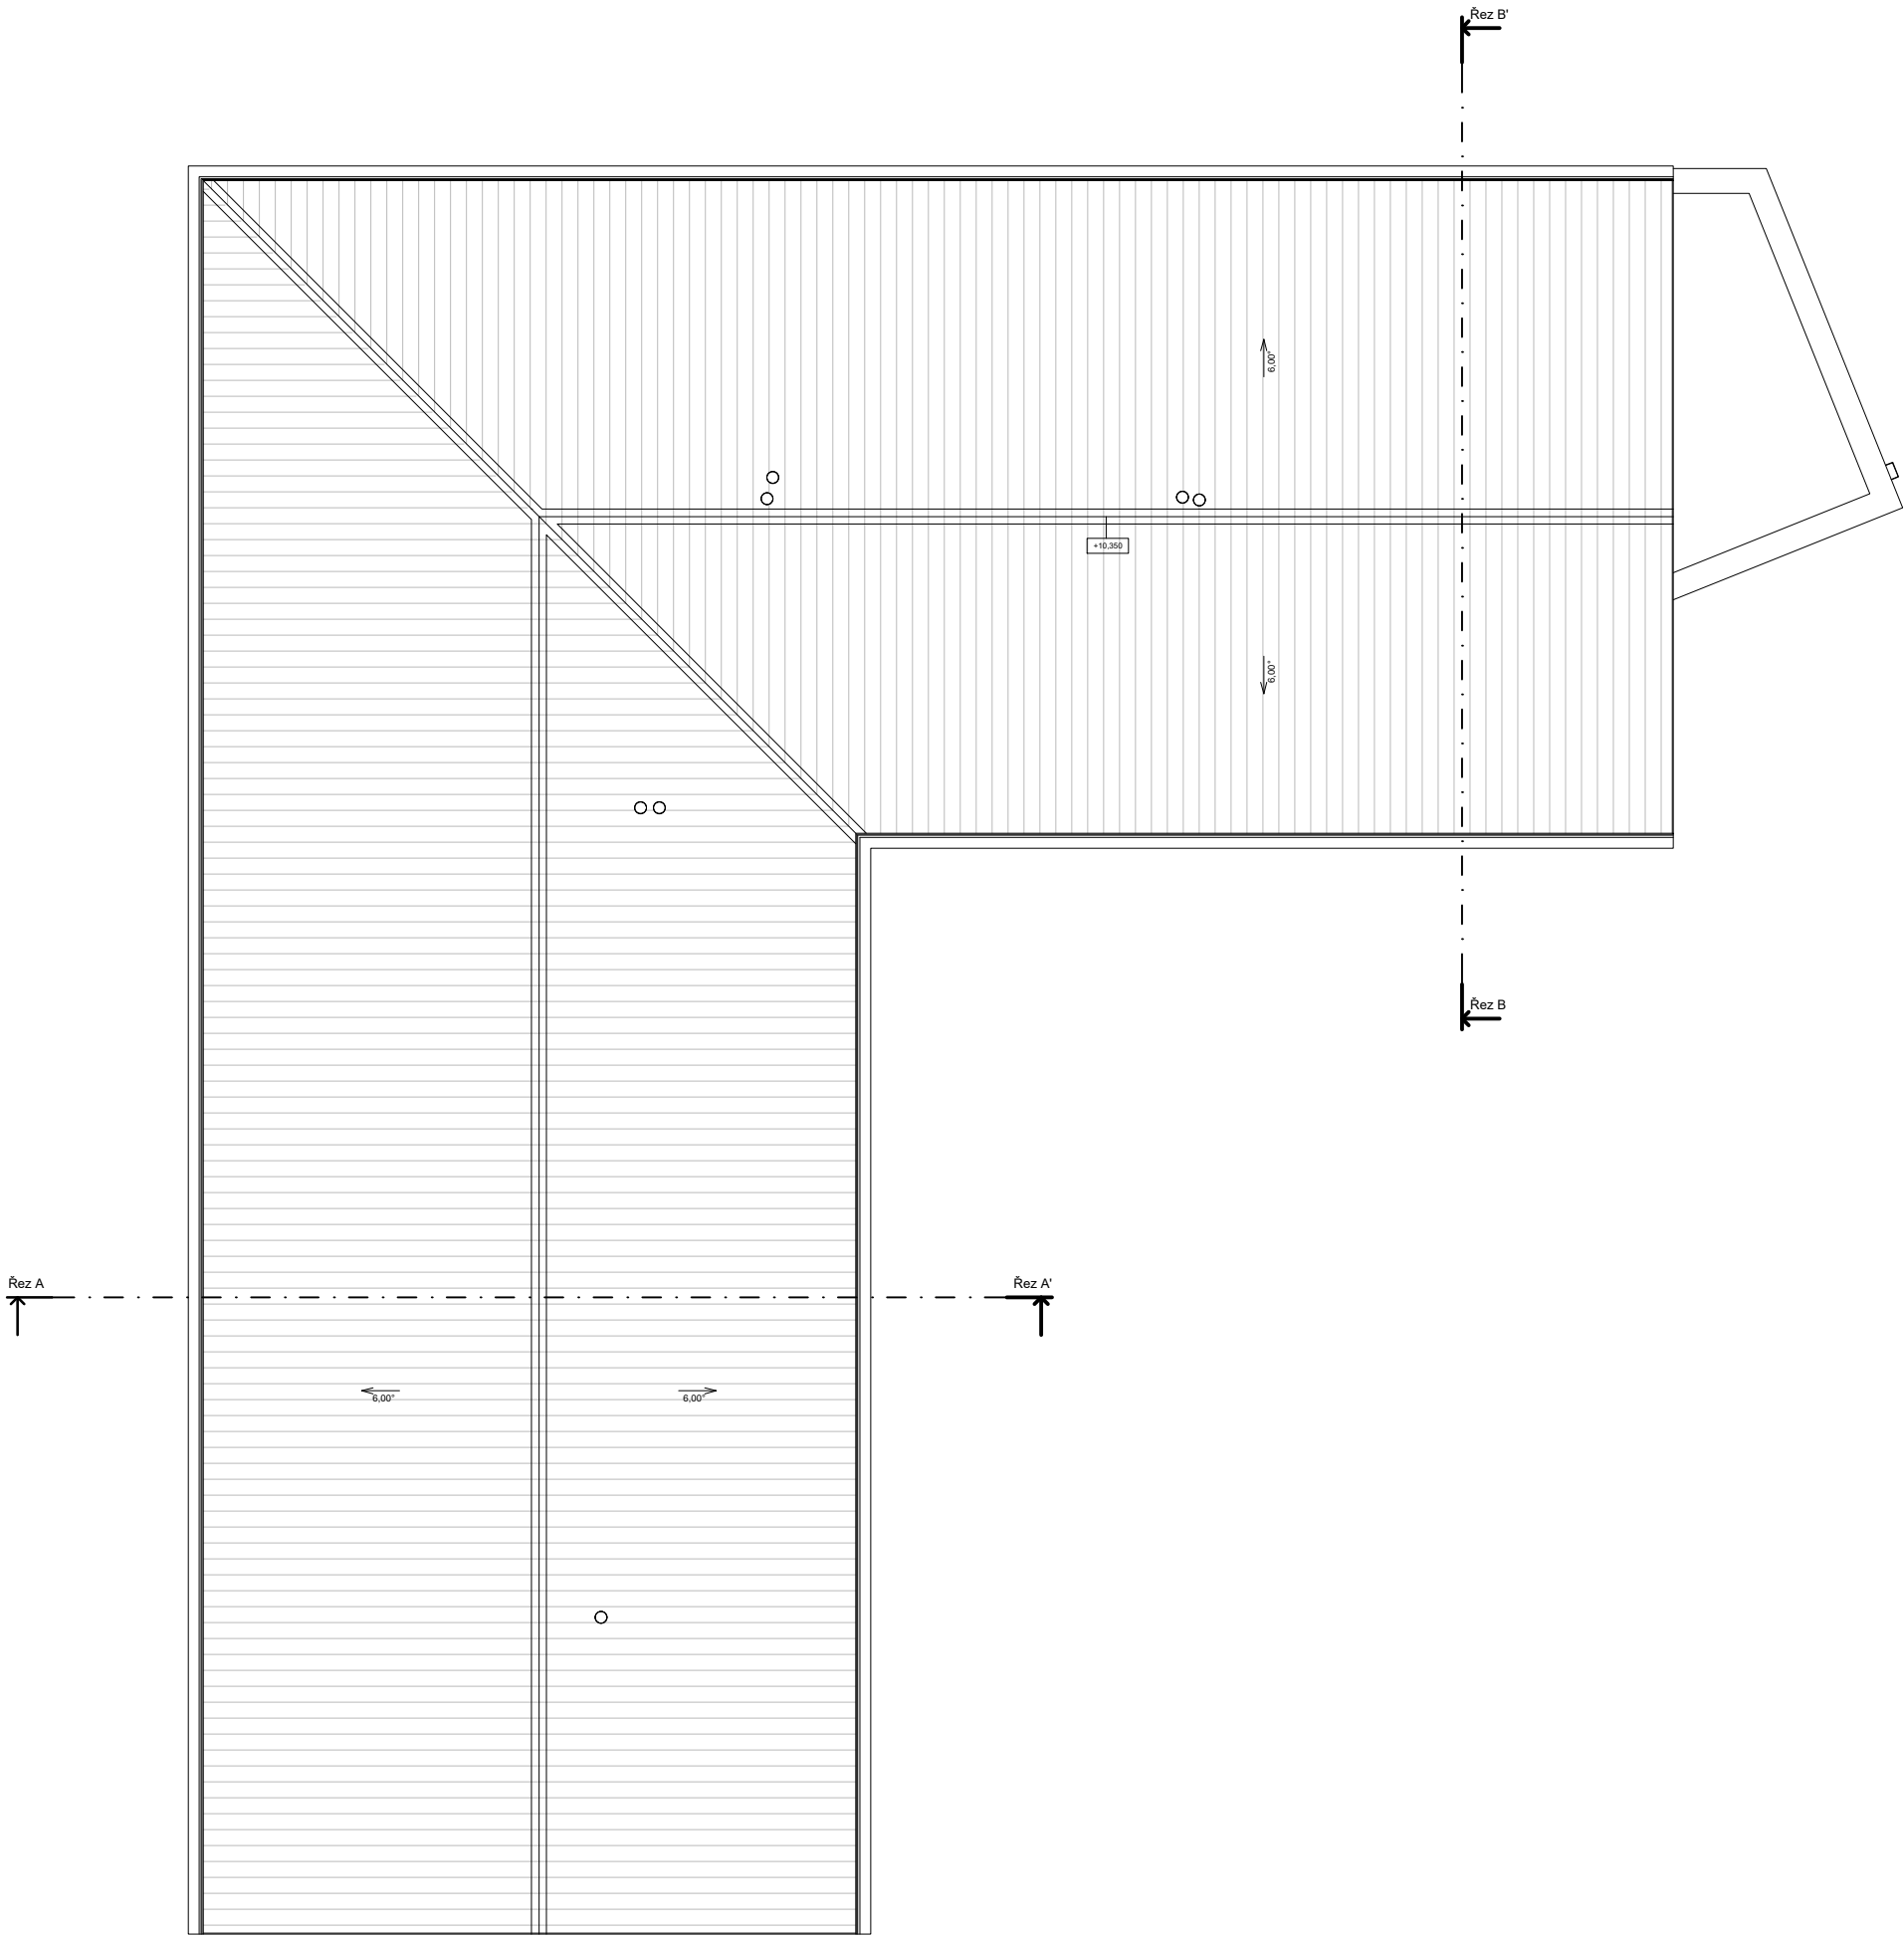

Výkaz truhlářských výrobků interiérové dveře, vstupní dveře									
Označení	Typ	Podlaží			Rozměry zárubně		Rozměry stavebního otvoru		Komentáře
		1.NP	2.NP	3.NP	Světílá šířka	Světílá výška	Hrubá šířka	Hrubá výška	
D1	Dveře vstupní (byty)	-	8	10	900	2100	1000	2150	
D2	Dveře otočné jednokřídlé obložkové	-	7	7	700	1970	800	2020	
D3	Dveře otočné jednokřídlé obložkové	-	10	10	800	1970	900	2020	
D4	Dveře posuvné jednokřídlé obložkové	-	5	7	700	1970	800	2020	
D5	Dveře posuvné jednokřídlé obložkové	-	1	3	800	1970	900	2020	
D6	Dveře otočné jednokřídlé obložkové	2	-	-	900	1970	1000	2020	
D7	Dveře vstupní (dum)	2	-	-	1350	2500	1450	2550	

Pozn. Nedílnou součástí výkresové dokumentace je textová část a navazující části projektové dokumentace ostatních profesí.

	Projekt: Multifunkční objekt "A"		k.ú. Herink		
	Adresa projektu: Obec Herink		Investor: AR.MA spol. s.r.o.; IČ: 270 77 225		
	Zodp. projektant části PD Ing. Santo Criserá _ ČKAIT - 3000065		Datum 11/2024	Část PD DSP	Formát A3
	Výkres: Výkres střechy		Měřítko 1 : 150		Č. výkresu D.1.1. 05

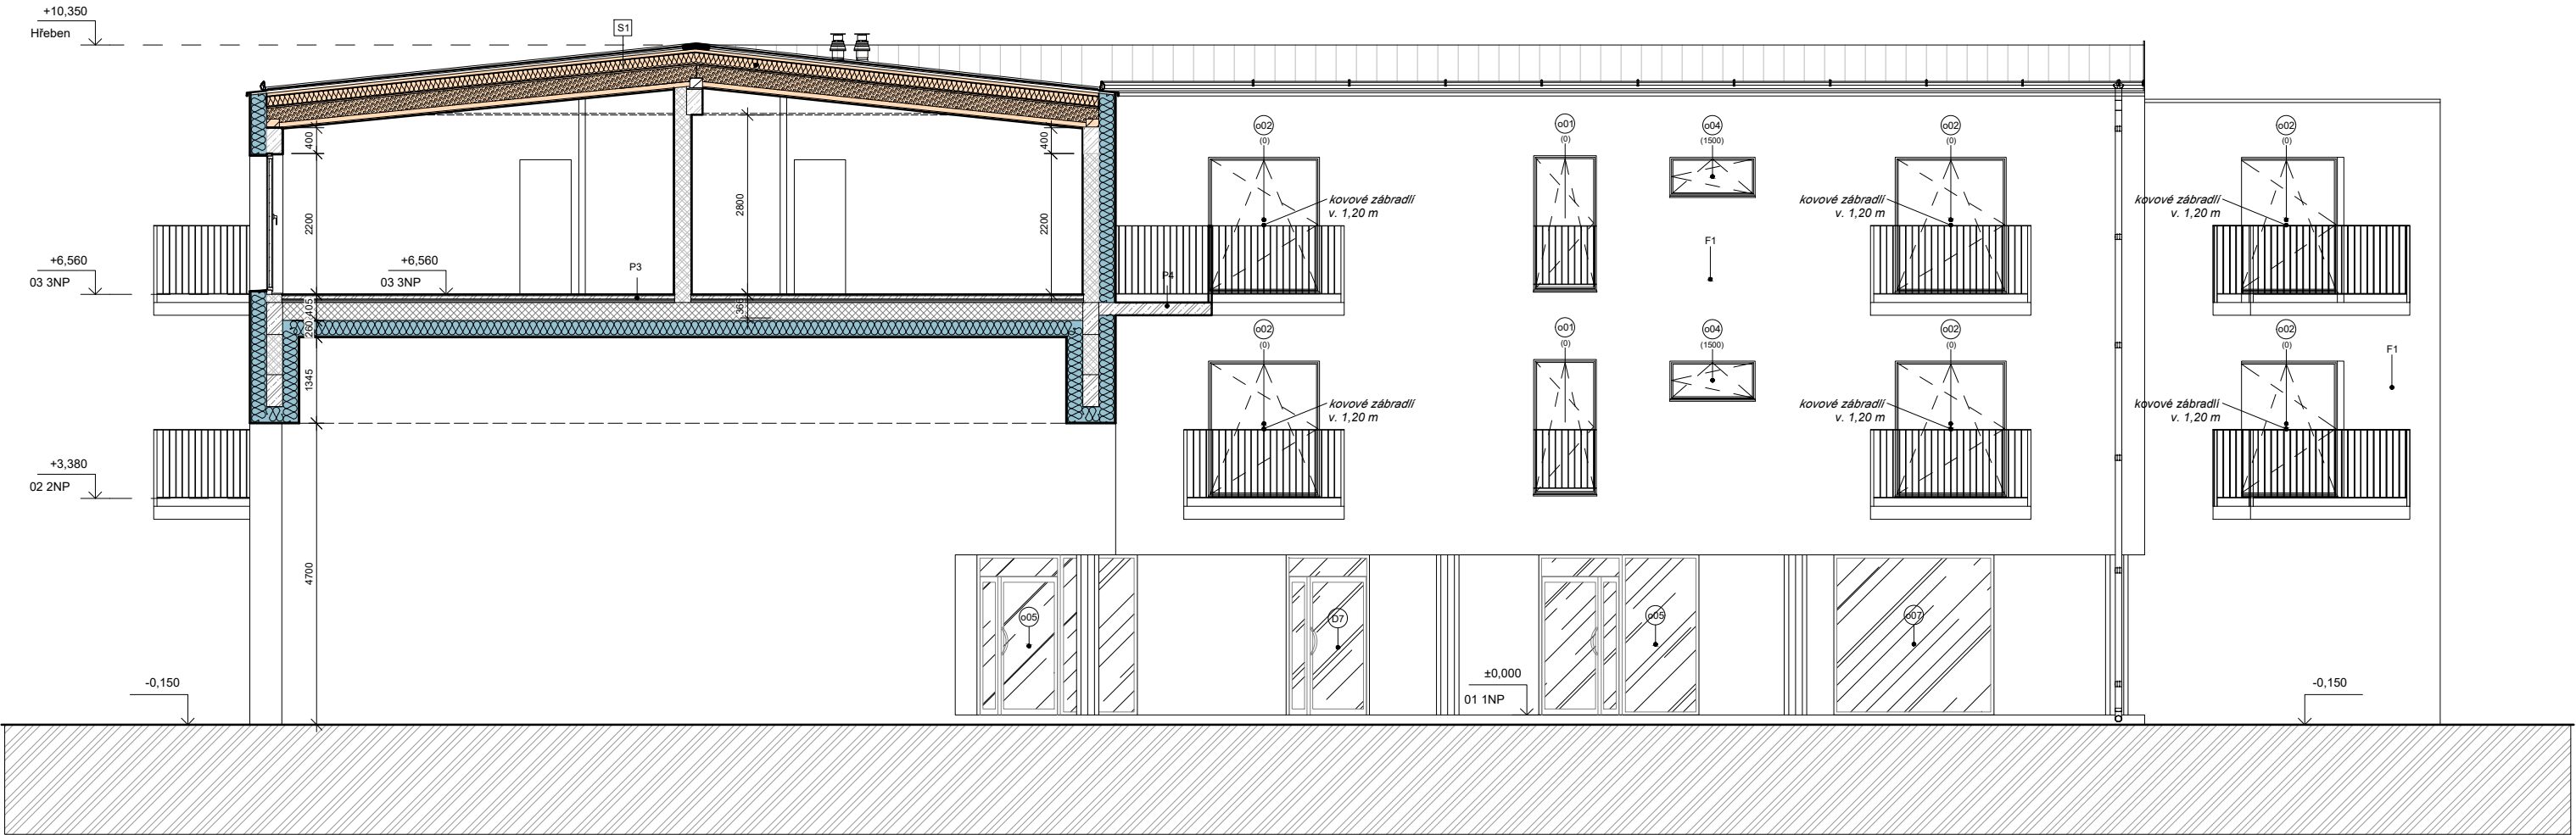


- P1 – Podlaha na terénu (od interiéru)**
- 1. Nášlapná vrstva (dřevěná podlaha/dlažba/laminátová podlaha) cca 20mm
 - 2. Separační vrstva dle zvolené nášlapné vrstvy
 - 3. Betonová mazanina na KARI síti 50mm
 - 4. Separační vrstva - polyetylénová folie
 - 5. Tepelná izolace - polystyren Isover EPS 100 – 240 mm
 - 6. Hydroizolace a radonová izolace z asfaltových pasů Glastek 40 special mineral
 - 7. Asfaltová penetrační emulze DEKPRIMER
 - 8. Betonová deska 150mm s KARI sítí (dle statické části projektu)
 - 9. Zhutněný štěrkopískový násyp cca 150mm
- P2 – Stropní konstrukce nad vytápěnou místností**
- 1. Nášlapná vrstva 18mm
 - 2. Cementový potěr vyztužený 50 mm
 - 3. Strukturovaná systémová deska podlahového vytápění 18mm
 - 4. Separační vrstva 1mm
 - 5. Kročejová vrstva Isover N 40mm
 - 6. Porotherm strop 280mm
 - 7. Sádrokartonový podhled

- P3 – Stropní konstrukce nad prujezdem**
- 1. Nášlapná vrstva 18mm
 - 2. Cementový potěr vyztužený 50 mm
 - 3. Strukturovaná systémová deska podlahového vytápění 18mm
 - 4. Separační vrstva 1mm
 - 5. Kročejová vrstva Isover N 40mm
 - 6. Porotherm strop 280mm
 - 7. Sádrokartonový podhled + minerální akustické izolace
- P4 – Stropní konstrukce nad balkon**
- 1. Dlažba keramická mrazuvzdorná 10 mm
 - 2. Trvale flexibilní mrazuvzdorný lepicí tmel 3 mm
 - 3. Stěrková hydroizolace dvousložková MAPEI vyztužená skelnou rohoží 1 mm
 - 4. Nosná konstrukce železobetonové 160 mm
 - 5. ETICS povrchová úprava - lepidlo s perlínkou a silikátovou probarvenou omítkou 5 mm

- S1 – Šikmá střecha**
- 1. Plechová krytina_TiZn tl. 0,6 mm
 - 2. Lať 60x40mm pro zavěšení tašek
 - 3. Kontralať 60x40 pro vytvoření vzduchové mezery
 - 4. Doplnková hydroizolační vrstva - DEKTEN MULTI-PRO II
 - 5. Tepelně izolační TOPDEK 022 PIR 160 mm
 - 6. Parozábrana - Topdek Al Barrier
 - 7. Bednění OSB/3 desky 25 mm
 - 8. Krokve (minerální vata mezi krokvemi tl. 160 mm)
 - 9. Sádrokartonový podhled

Pozn. Nedílnou součástí výkresové dokumentace je textová část a navazující části projektové dokumentace ostatních profesí.

	Projekt: Multifunkční objekt "A"		k.ú. Herink	
	Adresa projektu: Obec Herink		Investor: AR.MA spol. s.r.o.; IČ: 270 77 225	
	Zodp. projektant části PD Ing. Santo Criserá _ ČKAIT - 3000065		Datum 02/2025	Část PD DSP
	Výkres: Řez A-A'		Měřítko 1 : 100	Č. výkresu D.1.1. 06

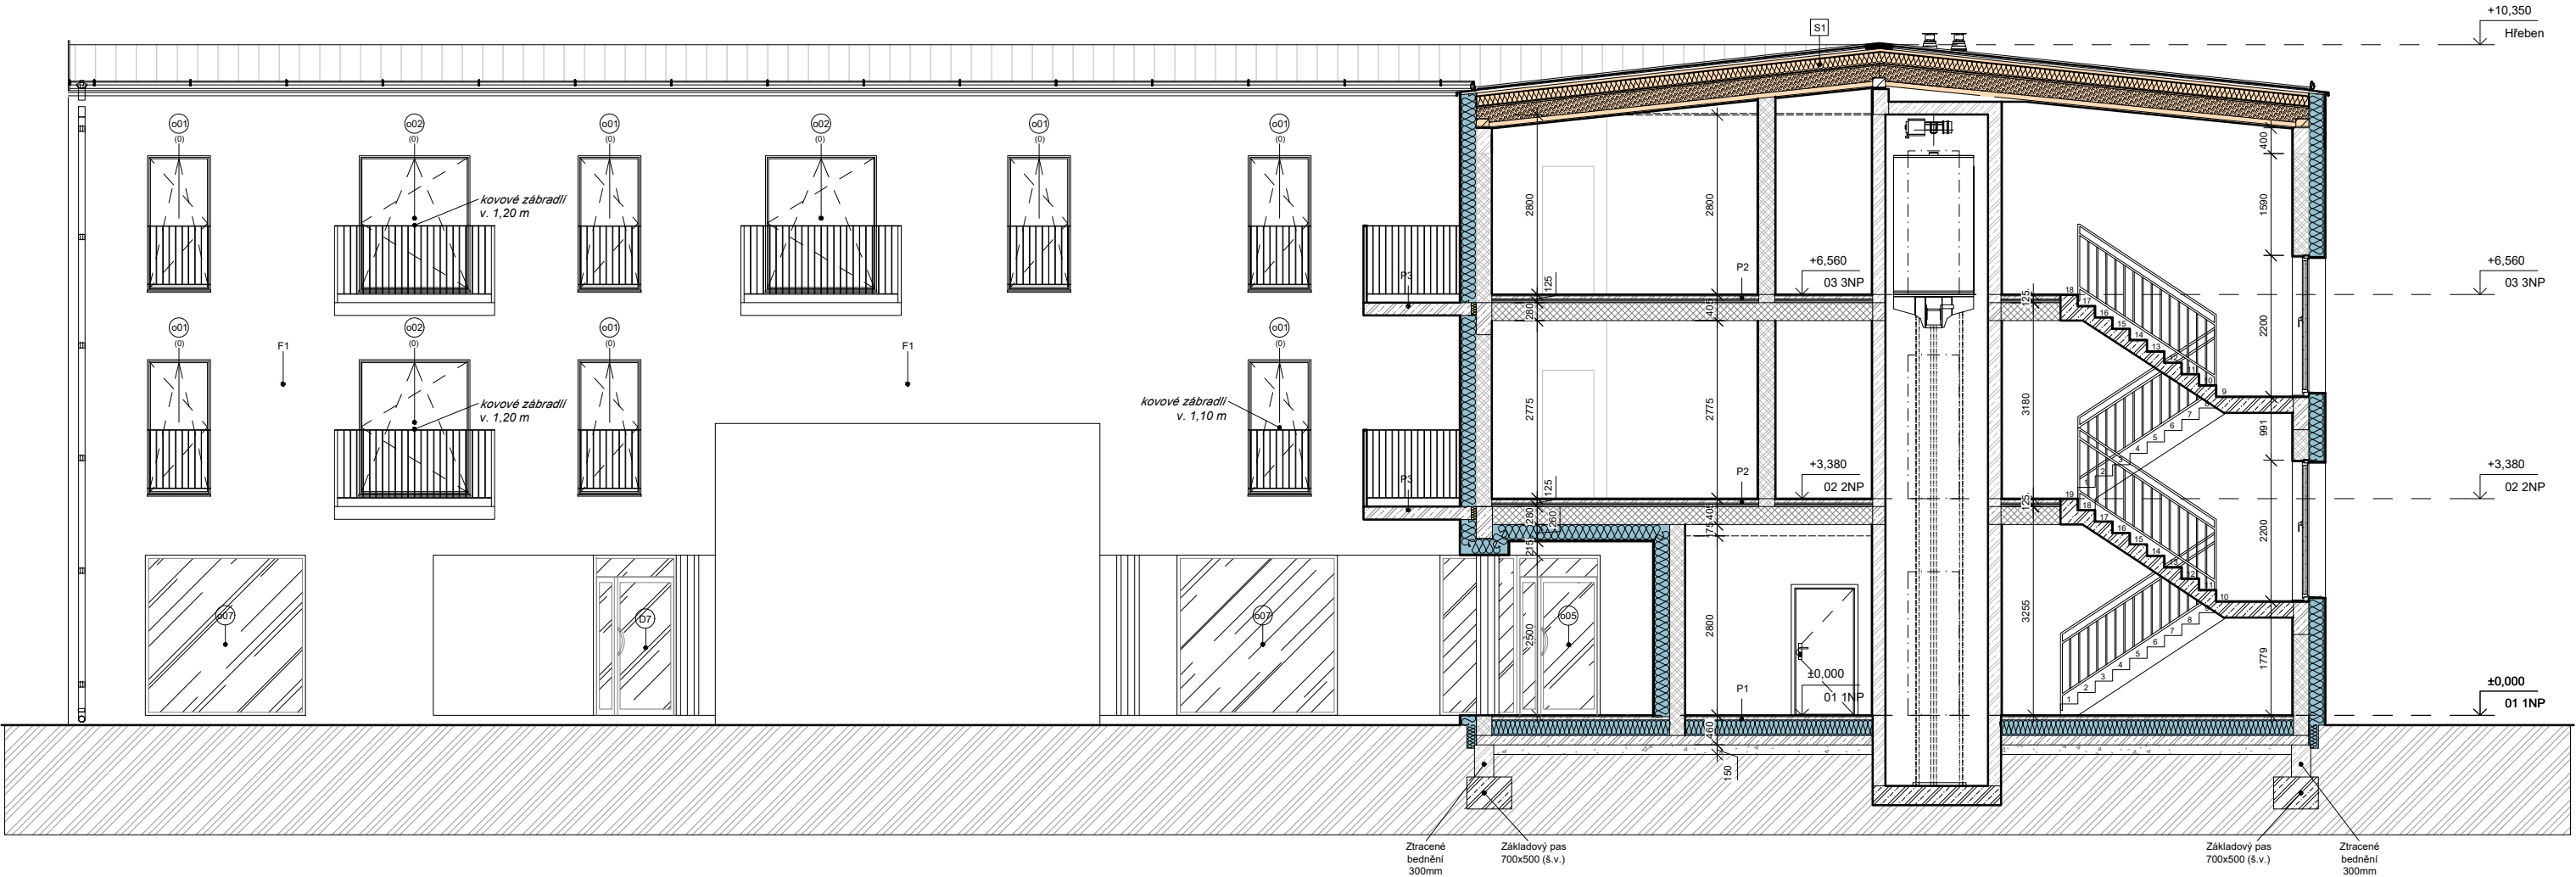

- P1 – Podlaha na terénu (od interiéru)**
- Nášlapná vrstva (dřevěná podlaha/dlažba/laminátová podlaha) cca 20mm
 - Separační vrstva dle zvolené nášlapné vrstvy
 - Betonová mazanina na KARI síti 50mm
 - Separační vrstva - polyetylénová folie
 - Tepelná izolace - polystyren Isover EPS 100 – 240 mm
 - Hydroizolace a radonová izolace z asfaltových pasů Glastek 40 special mineral
 - Asfaltová penetrační emulze DEKPRIMER
 - Betonová deska 150mm s KARI sítí (dle statické části projektu)
 - Zhutněný štěrkopískový násyp cca 150mm
- P2 – Stropní konstrukce nad vytápěnou místností**
- Nášlapná vrstva 18mm
 - Cementový potěr vyztužený 50 mm
 - Strukturovaná systémová deska podlahového vytápění 18mm
 - Separační vrstva 1mm
 - Kročejová vrstva Isover N 40mm
 - Porotherm strop 280mm
 - Sádrokartonový podhled

- P3 – Stropní konstrukce nad prujezdem**
- Nášlapná vrstva 18mm
 - Cementový potěr vyztužený 50 mm
 - Strukturovaná systémová deska podlahového vytápění 18mm
 - Separační vrstva 1mm
 - Kročejová vrstva Isover N 40mm
 - Porotherm strop 280mm
 - Sádrokartonový podhled + minerální akustické izolace
- P4 – Stropní konstrukce nad balkonem**
- Dlažba keramická mrazuvzdorná 10 mm
 - Trvale flexibilní mrazuvzdorný lepicí tmel 3 mm
 - Stěrková hydroizolace dvousložková MAPEI vyztužená skelnou rohoží 1 mm
 - Nosná konstrukce železobetonové 160 mm
 - ETICS povrchová úprava - lepidlo s perlínkou a silikátovou probarvenou omítkou 5 mm

- S1 – Šikmá střecha**
- Plechová krytina TiZn tl. 0,6 mm
 - Lať 60x40mm pro zavěšení tašek
 - Kontralať 60x40 pro vytvoření vzduchové mezery
 - Doplňková hydroizolační vrstva - DEKTEN MULTI-PRO II
 - Tepelně izolační TOPDEK 022 PIR 160 mm
 - Parozábrana - Topdek Al Barrier
 - Bednění OSB/3 desky 25 mm
 - Krokve (minerální vata mezi krokvemi tl. 160 mm)
 - Sádrokartonový podhled


Pozn. Nedílnou součástí výkresové dokumentace je textová část a navazující části projektové dokumentace ostatních profesí.

	Projekt: Multifunkční objekt "A"		k.ú. Herink	
	Adresa projektu: Obec Herink		Investor: AR.MA spol. s.r.o.; IČ: 270 77 225	
	Zodp. projektant části PD Ing. Santo Criserá _ ČKAIT - 3000065		Datum 02/2025	Část PD DSP
	Výkres: Řez B-B'		Měřítko 1 : 100	Č. výkresu D.1.1. 07



1. Keramické tvárnice pro nosné zdivo Porotherm 24 Profi 240mm, omítnuté z vnitřní strany vápencementovou omítkou.
2. Tepelná izolace z fasádního sedého polystyrénu Isover Greywall – 240mm. Počet a druh kotvicích prvků určí statik v další fázi projektové dokumentace dle hmotnosti zvolených obkladových prvků.
3. Fasádní omítkový systém

 Autorizační razítko	Projekt: Multifunkční objekt "A"		k.ú. Herink		
	Adresa projektu: Obec Herink		Investor: AR.MA spol. s.r.o.; IČ: 270 77 225		
	Zodp. projektant části PD Ing. Santo Criserá _ ČKAIT - 3000065		Datum 11/2024	Část PD DSP	Formát A3
	Výkres: Jihozápadní pohled		Měřítko 1 : 100	Č. výkresu D.1.1. 08	

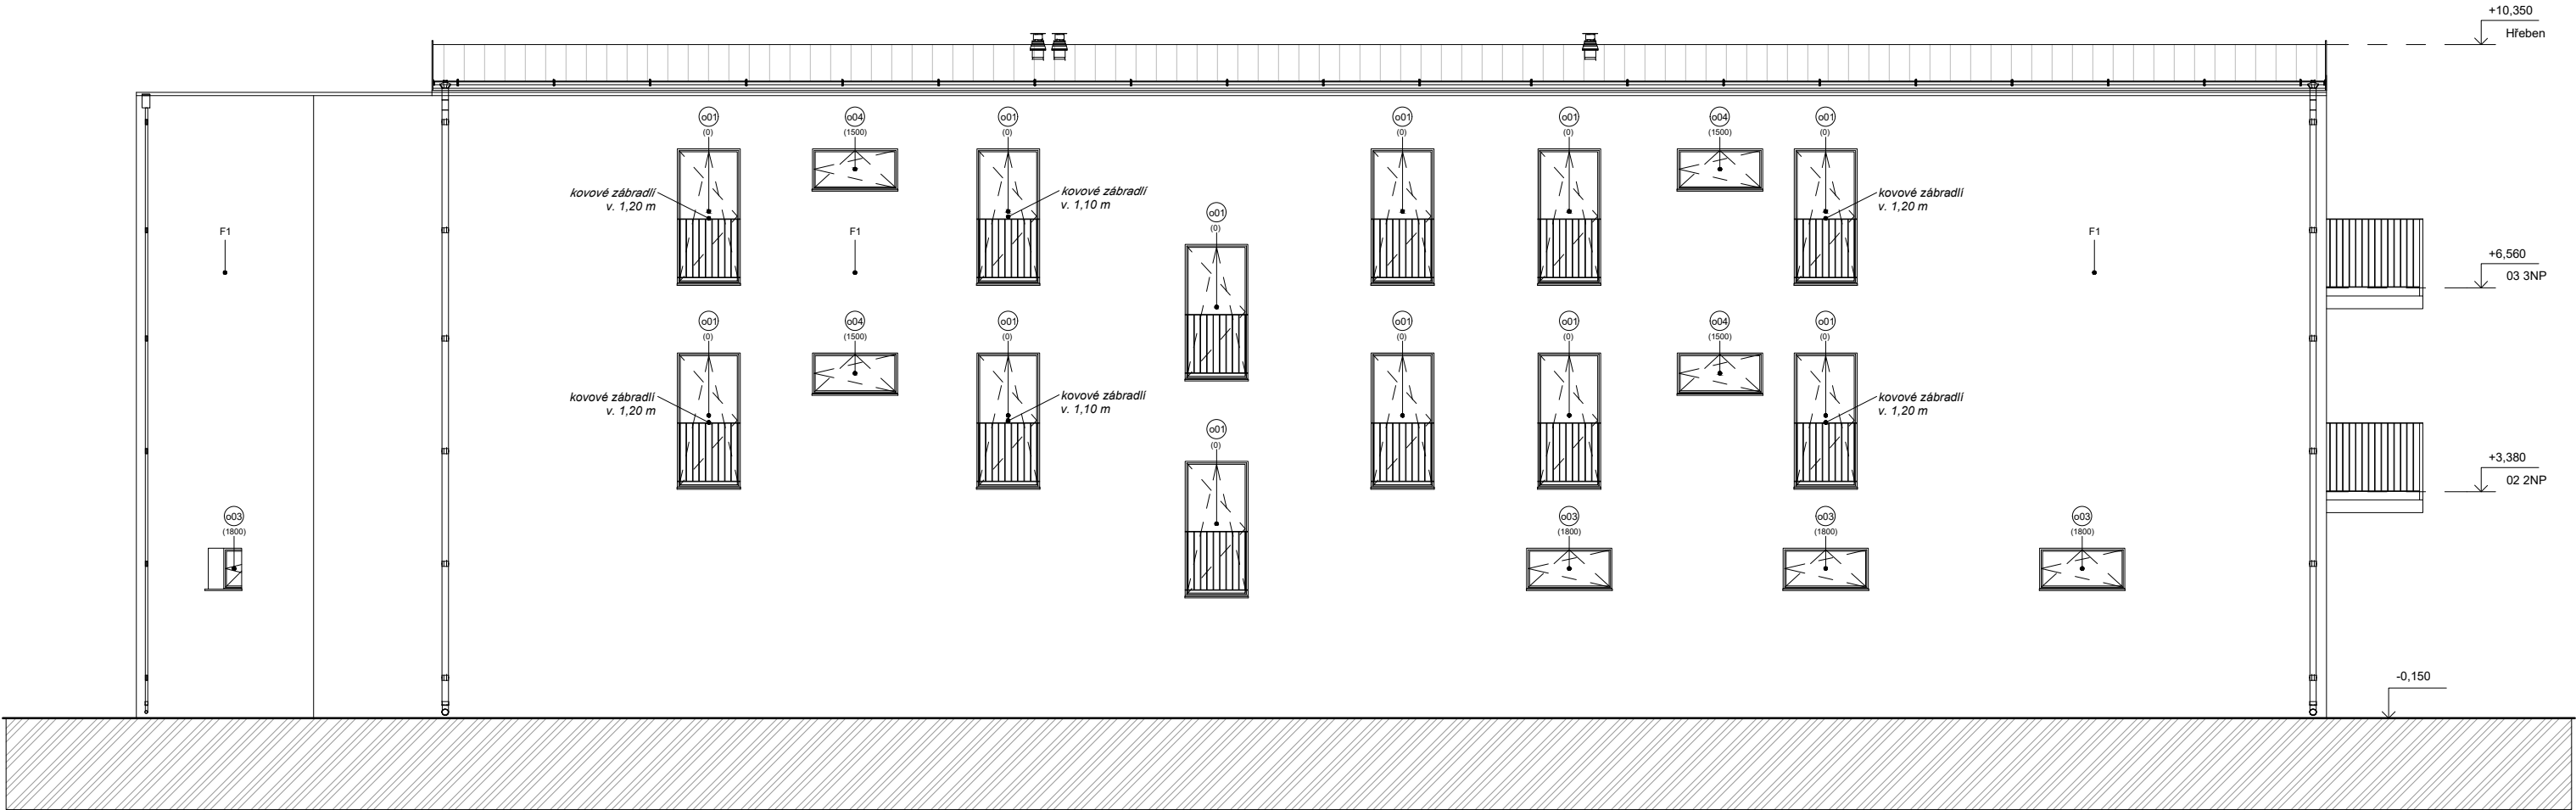


Výkaz truhlářských výrobků oken						
Označení	Typ	Podlaží			Světlá šířka	Světlá výška
		1.NP	2.NP	3.NP		
o01	Eurookno	-	13	15	1050	2200
o02	Eurookno	-	8	10	1800	2200
o03	Eurookno	4	4	4	1400	700
o04	Eurookno	2	-	-	2500	700
o05	Prosklená stěna z europrofilů, vč. <u>DVOUKŘÍDLÉ DVEŘE</u>	8	-	-	2500	2500
o06	Prosklená stěna z europrofilů, <u>JEDNOKŘÍDLÉ DVEŘE</u>	1	-	-	1350	2500
o07	Prosklená stěna z europrofilů	3	-	-	2500	2500

- F1 – Obvodový plášť kontaktní zateplovací systém (od interiéru)**
- Keramické tvárnice pro nosné zdivo Porotherm 24 Profi 240mm, omítnuté z vnitřní strany vápenocementovou omítkou.
 - Tepelná izolace z fasádního šedého polystyrénu Isover Greywall – 240mm. Počet a druh kotvicích prvku určí statik v další fázi projektové dokumentace dle hmotnosti zvolených obkladových prvků.
 - Fasádní omítkový systém

Pozn. Nedílnou součástí výkresové dokumentace je textová část a navazující části projektové dokumentace ostatních profesí.


	Projekt: Multifunkční objekt "A"		k.ú. Herink	
	Adresa projektu: Obec Herink		Investor: AR.MA spol. s.r.o.; IČ: 270 77 225	
	Zodp. projektant části PD Ing. Santo Criserá _ ČKAIT - 3000065		Datum 02/2025	Část PD DSP
	Výkres: Severovýchodní pohled		Měřítko 1 : 100	Č. výkresu D.1.1. 09

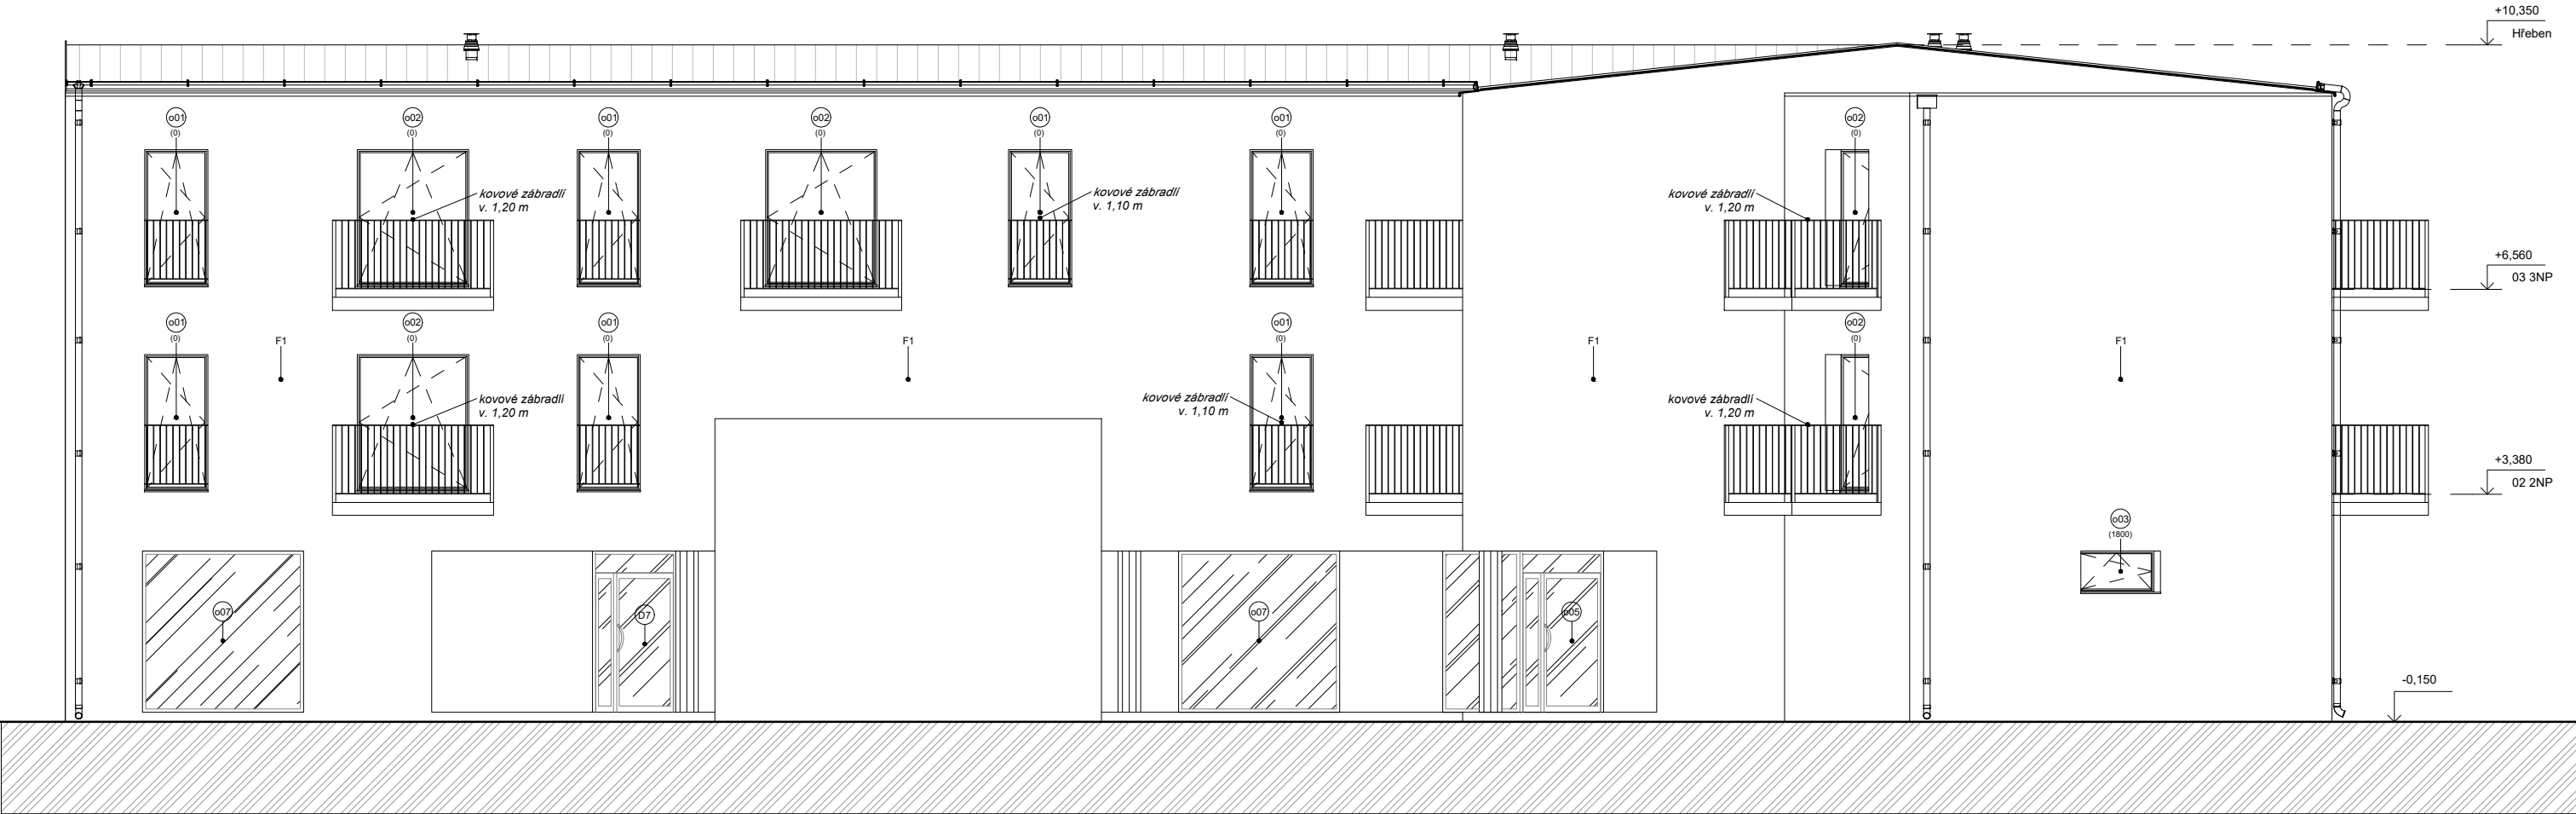


Výkaz truhlářských výrobků oken						
Označení	Typ	Podlaží			Světlá šířka	Světlá výška
		1.NP	2.NP	3.NP		
o01	Eurookno	-	13	15	1050	2200
o02	Eurookno	-	8	10	1800	2200
o03	Eurookno	4	4	4	1400	700
o04	Eurookno	2	-	-	2500	700
o05	Prosklená stěna z europrofilů, vč. DVOUKŘÍDLÉ DVEŘE	8	-	-	2500	2500
o06	Prosklená stěna z europrofilů, JEDNOKŘÍDLÉ DVEŘE	1	-	-	1350	2500
o07	Prosklená stěna z europrofilů	3	-	-	2500	2500

- F1 – Obvodový plášť kontaktní zateplovací systém (od interiéru)**
- Keramické tvárnice pro nosné zdivo Porotherm 24 Profi 240mm, omítnuté z vnitřní strany vápenocementovou omítkou.
 - Tepelná izolace z fasádního šedého polystyrénu Isover Greywall – 240mm. Počet a druh kotvicích prvků určí statik v další fázi projektové dokumentace dle hmotnosti zvolených obkladových prvků.
 - Fasádní omítkový systém

Pozn. Nedílnou součástí výkresové dokumentace je textová část a navazující části projektové dokumentace ostatních profesí.

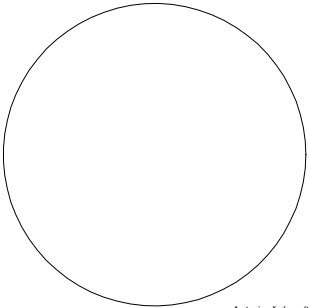 Autorizační razítko	Projekt: Multifunkční objekt "A"		k.ú. Herink		
	Adresa projektu: Obec Herink		Investor: AR.MA spol. s.r.o.; IČ: 270 77 225		
	Zodp. projektant části PD Ing. Santo Criserá _ ČKAIT - 3000065		Datum 11/2024	Část PD DSP	Formát A3
	Výkres: Jihovýchodní pohled		Měřítko 1 : 100	Č. výkresu D.1.1. 10	

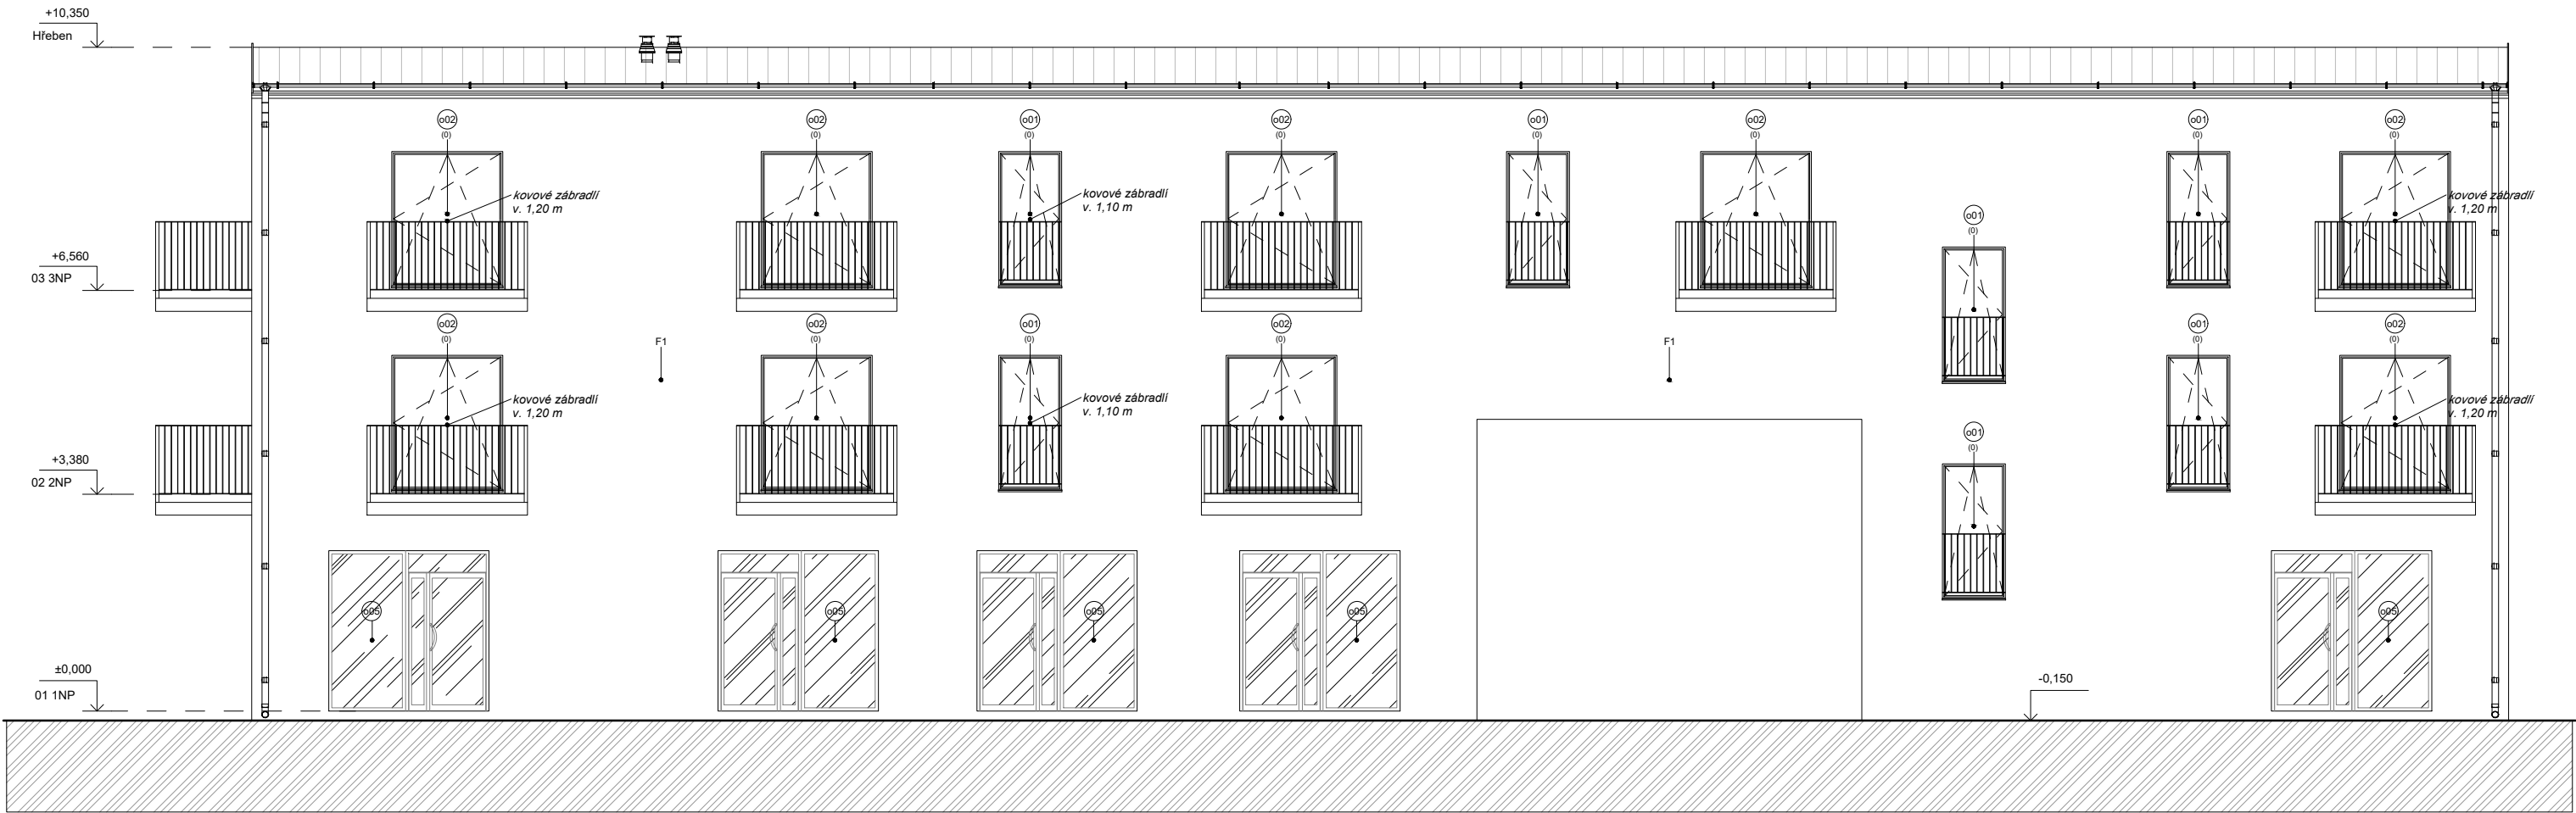


Výkaz truhlářských výrobků oken						
Označení	Typ	Podlaží			Světlá šířka	Světlá výška
		1.NP	2.NP	3.NP		
o01	Eurookno	-	13	15	1050	2200
o02	Eurookno	-	8	10	1800	2200
o03	Eurookno	4	4	4	1400	700
o04	Eurookno	2	-	-	2500	700
o05	Prosklená stěna z europrofilů, vč. DVOUKŘÍDLÉ DVEŘE	8	-	-	2500	2500
o06	Prosklená stěna z europrofilů, JEDNOKŘÍDLÉ DVEŘE	1	-	-	1350	2500
o07	Prosklená stěna z europrofilů	3	-	-	2500	2500


- F1 – Obvodový plášť kontaktní zateplovací systém (od interiéru)**
- Keramické tvárnice pro nosné zdivo Porotherm 24 Profi 240mm, omítnuté z vnitřní strany vápenocementovou omítkou.
 - Tepelná izolace z fasádního šedého polystyrénu Isover Greywall – 240mm. Počet a druh kotvicích prvku určí statik v další fázi projektové dokumentace dle hmotnosti zvolených obkladových prvků.
 - Fasádní omítkový systém


Pozn. Nedílnou součástí výkresové dokumentace je textová část a navazující části projektové dokumentace ostatních profesí.

	Projekt: Multifunkční objekt "A"		k.ú. Herink	
	Adresa projektu: Obec Herink		Investor: AR.MA spol. s.r.o.; IČ: 270 77 225	
	Zodp. projektant části PD Ing. Santo Criserá _ ČKAIT - 3000065		Datum 11/2024	Část PD DSP
	Výkres: Severozápadní pohled		Měřítko 1 : 100	Č. výkresu D.1.1. 11

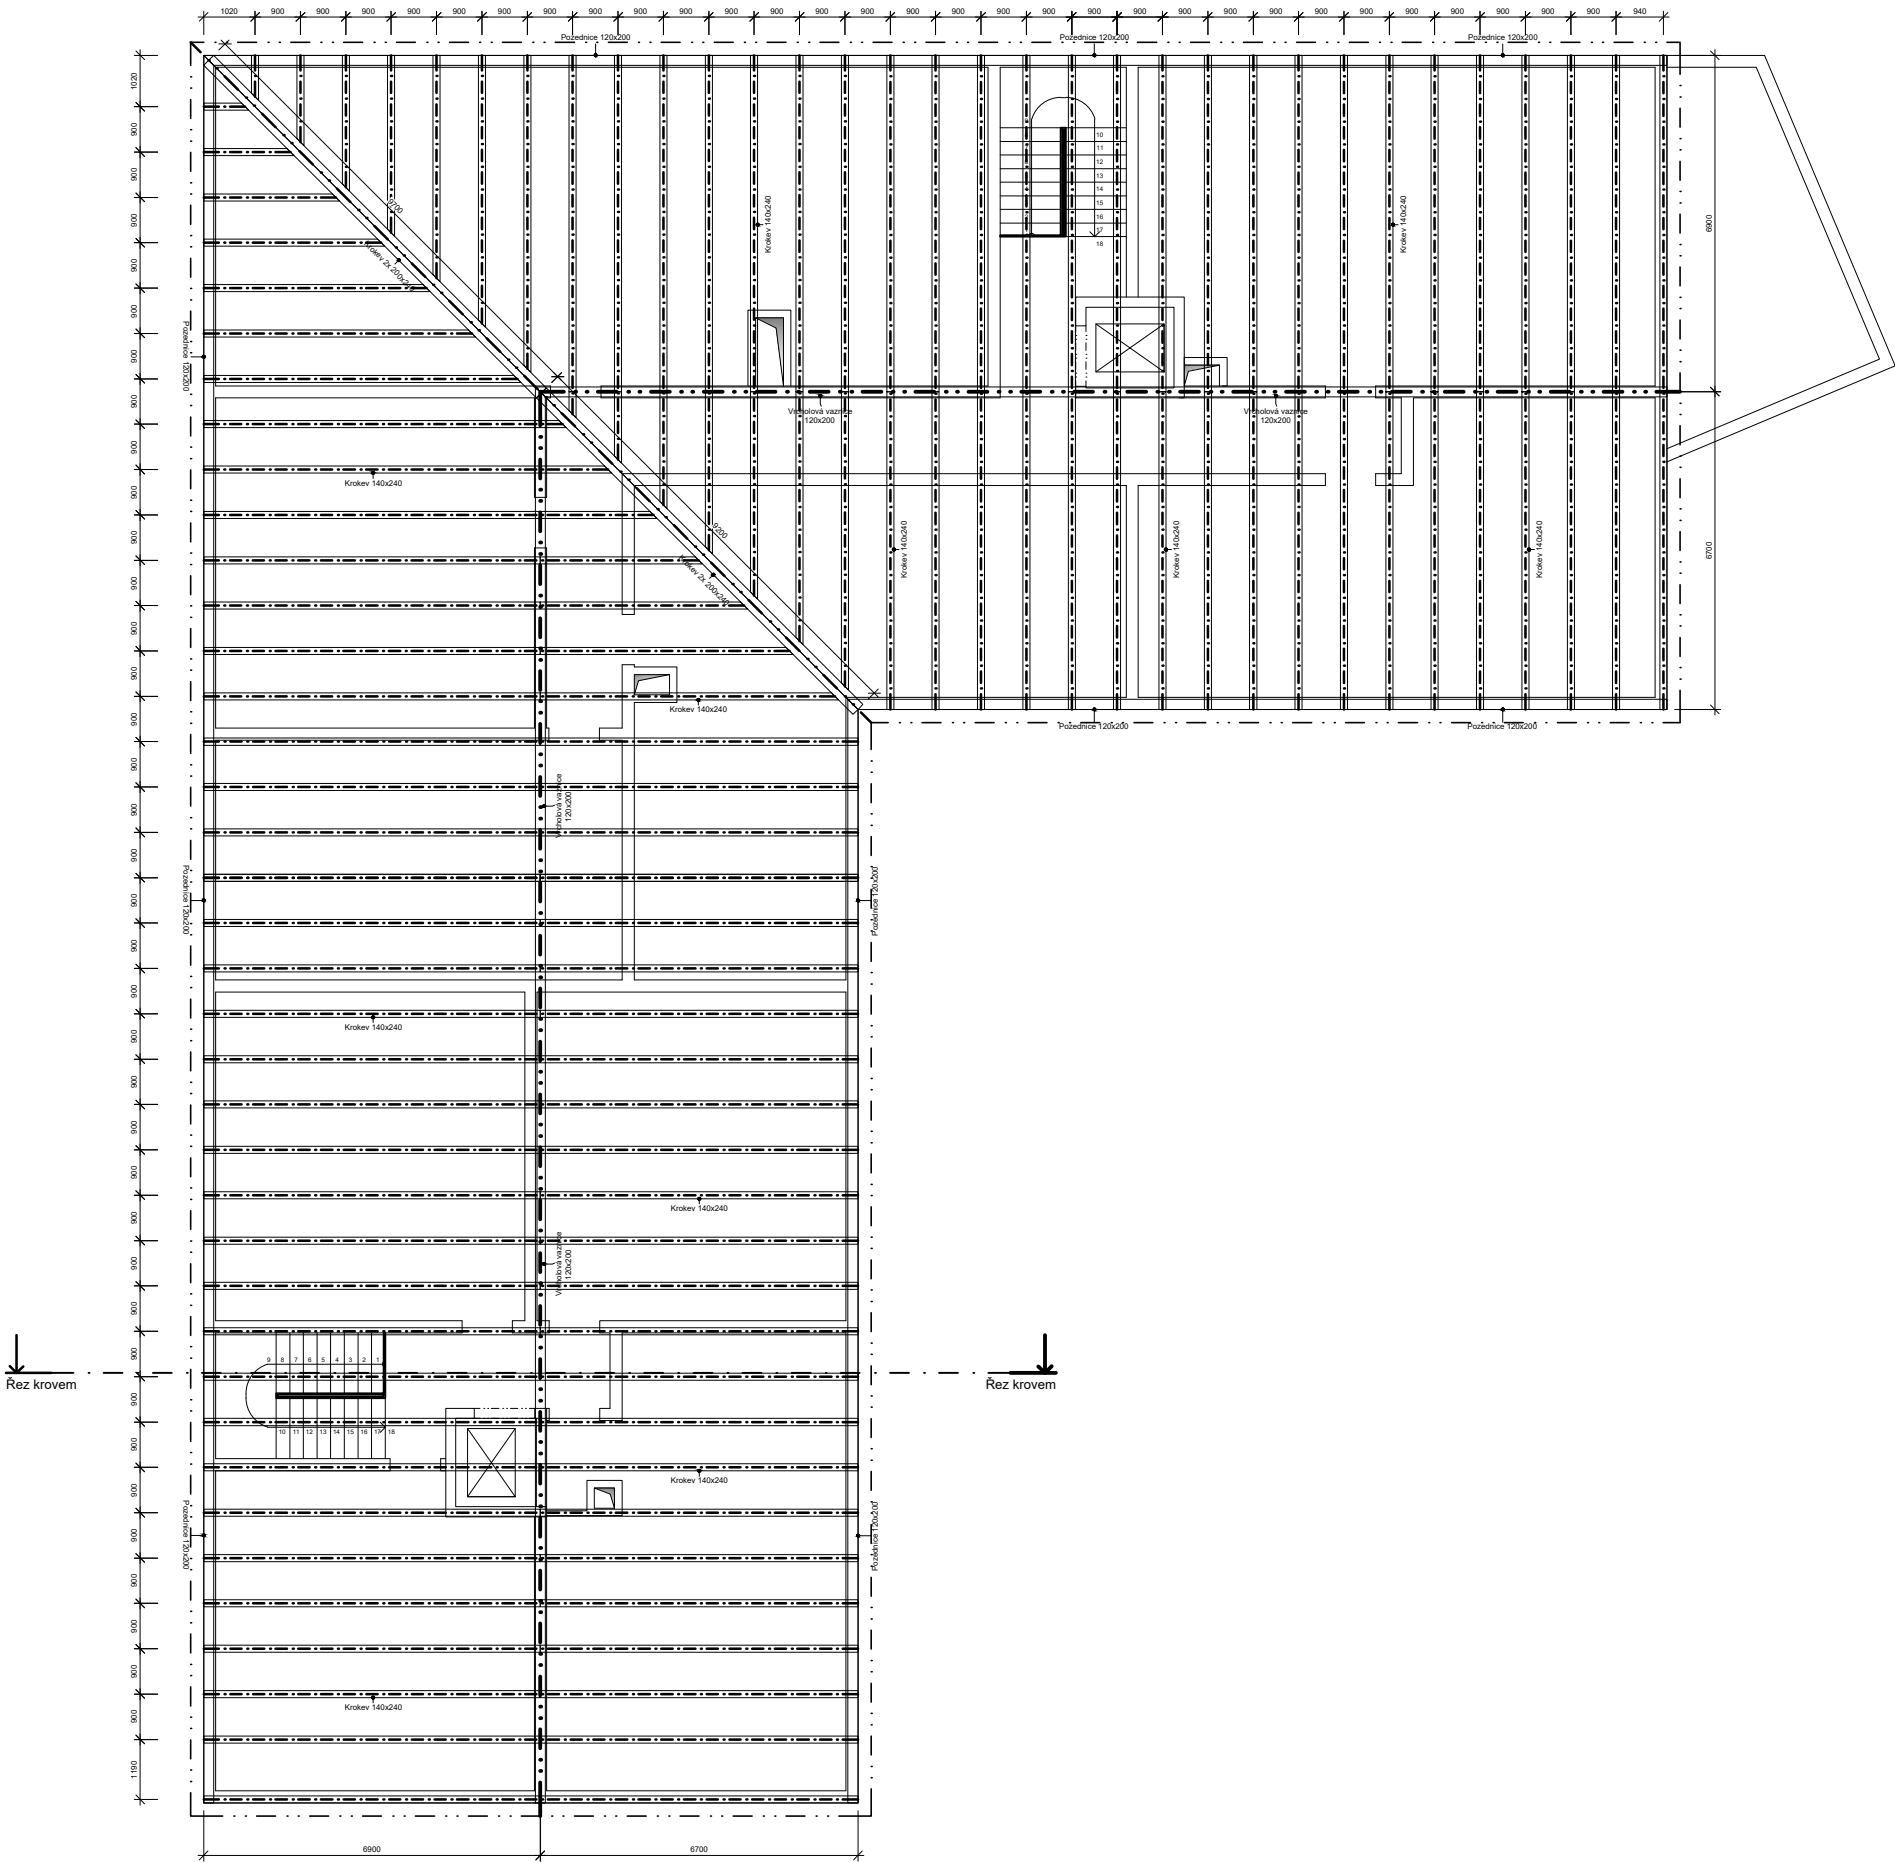

Pozn. Nedílnou součástí výkresové dokumentace je textová část a navazující části projektové dokumentace ostatních profesí.

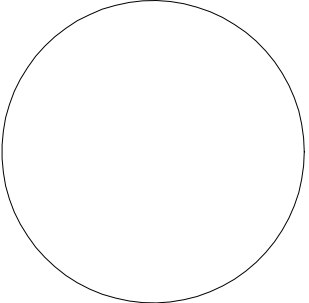 Autorizační razítko	Projekt: Multifunkční objekt "A"		k.ú. Herink	
	Adresa projektu: Obec Herink		Investor: AR.MA spol. s.r.o.; IČ: 270 77 225	
	Zodp. projektant části PD Ing. Santo Criserá _ ČKAIT - 3000065		Datum 04/2025	Část PD DSP
	Výkres: Krov		Měřítko 1 : 150	Č. výkresu D.1.1. 12

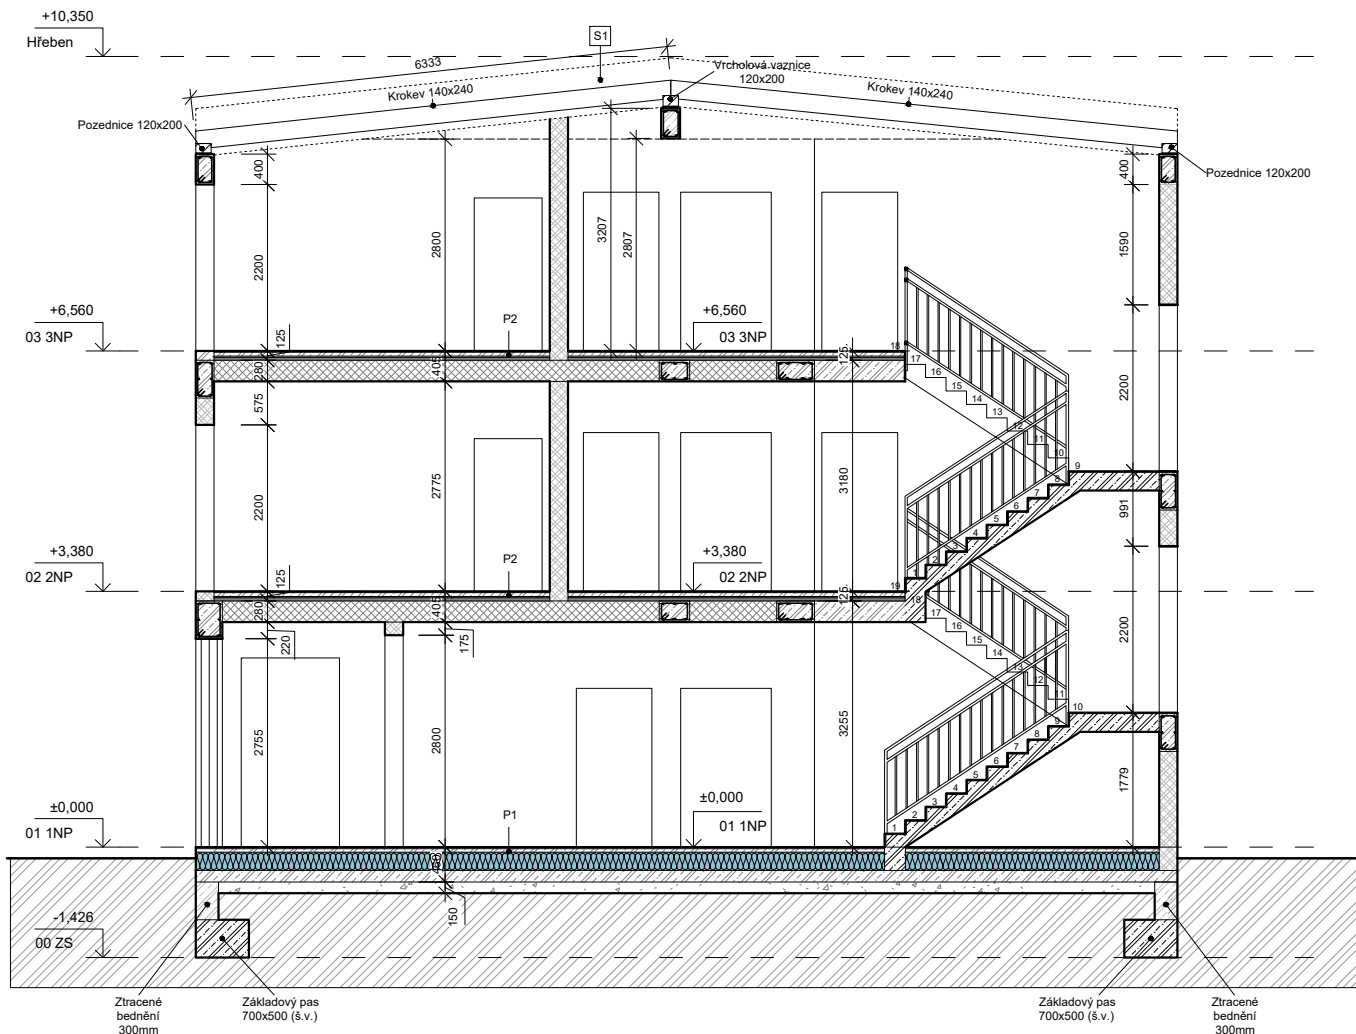

S1 – Šikmá střecha

1. Plechová krytina_TiZn tl. 0,6 mm
2. Lať 60x40mm pro zavěšení tašek
3. Kontralať 60x40 pro vytvoření vzduchové mezery
4. Doplnková hydroizolační vrstva - DEKTEN MULTI-PRO II
5. Tepelně izolační TOPDEK 022 PIR 160 mm
6. Parozábrana - Topdek Al Barrier
7. Bednění OSB/3 desky 25 mm
8. Krokev (minerální vata mezi krovemi tl. 160 mm)
9. Sádkartonový podhled

Pozn. Nedílnou součástí výkresové dokumentace je textová část a navazující části projektové dokumentace ostatních profesí.

	Projekt: Multifunkční objekt "A"		k.ú. Herink	
	Adresa projektu: Obec Herink		Investor: AR.MA spol. s.r.o.; IČ: 270 77 225	
	Zodp. projektant části PD Ing. Santo Criserá _ ČKAIT - 3000065		Datum 11/2024	Část PD DSP
	Výkres: Řez krovem		Měřítko 1 : 100	Formát A4
Č. výkresu D.1.1. 13				